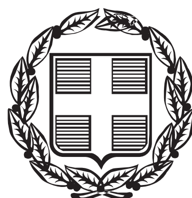


ΕΦΗΜΕΡΙΣ ΤΗΣ ΚΥΒΕΡΝΗΣΕΩΣ

ΤΗΣ ΕΛΛΗΝΙΚΗΣ ΔΗΜΟΚΡΑΤΙΑΣ

ΤΕΥΧΟΣ ΑΝΑΓΚΑΣΤΙΚΩΝ ΑΠΑΛΛΟΤΡΙΩΣΕΩΝ ΚΑΙ ΠΟΛΕΟΔΟΜΙΚΩΝ ΘΕΜΑΤΩΝ **Αρ. Φύλλου 371**

28 Νοεμβρίου 2012

ΠΕΡΙΕΧΟΜΕΝΑ

ΑΠΟΦΑΣΕΙΣ

ΑΠΟΦΑΣΕΙΣ

Αριθμ. 56305/12274 (1)

Σύσταση ζώνης δουλείας με αναγκαστική απαλλοτρίωση για την εναέρια διέλευση των αγωγών της Γραμμής Μεταφοράς 150 kV «ΥΛΗΣ ΙΛΑΡΙΩΝΑ-ΣΥΣΤΗΜΑ».

Ο ΓΕΝΙΚΟΣ ΓΡΑΜΜΑΤΕΑΣ ΑΠΟΚΕΝΤΡΩΜΕΝΗΣ ΔΙΟΙΚΗΣΗΣ ΗΠΕΙΡΟΥ - ΔΥΤΙΚΗΣ ΜΑΚΕΔΟΝΙΑΣ

Έχοντας υπόψη:

1. Τις διατάξεις της παρ. 1 του άρθρου 1 του Ν. 2882/2001 (ΦΕΚ Α΄ 17/6-2-2001) σχετικά με τον τρόπο κήρυξης των αναγκασπικών απαλλοτριώσεων.

2. Την με αριθμ. 1257/20-09-2012 Εισήγηση του Προϊσταμένου της Κτηματικής Υπηρεσίας Κοζάνης.

3. Το Α.Π. Δ5/ΗΛ/Β/Φ.41.123/498/17426/10-09-2012 έγγραφο του Υπουργείου Περιβάλλοντος.

4. Το ΑΠ 22167/23-7-2012 έγγραφο του Ανεξάρτητου Διαχειριστή Μεταφοράς Ηλεκτρικής Ενέργειας (ΑΔΜΗΕ) ΑΕ, θυγατρική εταιρεία της ΔΕΗ, με το οποίο ζητείται η σύσταση δουλείας με αναγκαστική απαλλοτρίωση για την εναέρια διέλευση των αγωγών για τις ανάγκες κατασκευής του έργου Γ.Μ. 150 kV ΥΛΗΣ ΙΛΑΡΙΩΝΑ - ΣΥΣΤΗΜΑ (ΠΤΟΛΕΜΑΪΔΑ-ΛΑΜΙΑ) σε λωρίδα εδάφους συνολικού μήκους πενήντα οχτώ μέτρων και ογδόντα εννέα εκατοστών (58,89 μ.) και πλάτους σαράντα μέτρων (40 μ.) σε έκταση που βρίσκεται στο Δήμο Σερβίων-Βελβεντού της Δημοτικής Ενότητας Καμβουνίων (Τοπικής Κοινότητας Τρανοβάλτου) του Νομού Κοζάνης, όπως αυτή φαίνεται στο με αριθμό 62611/Ιανουάριος 2012/φύλλο 1/κτηματολογικό διάγραμμα και κτηματολογικό πίνακα και το αριθμ. 62610/Ιανουάριος 2012/χάρτη όδευση - τριγωνισμού και τα οποία θεωρήθηκαν από τον Δ/ντή Ν. Σπυρόπουλο στις 10-09-2012.

5. Ότι η σύσταση δουλείας εναέριας διέλευσης ακινήτων σύμφωνα με τις διατάξεις του άρθρου 4 παρ. 2 του Ν. 1468/1950, του άρθρου 14 παρ. 1 του Α.Ν. 1672/1951, του άρθρου 9 του Α.Ν. 1566/1950, του άρθρου 1 του Ν. 2773/1999 σε συνδυασμό με το Π.Δ. 333/2000, του άρθρου 9 παρ. 8 του Ν. 2941/2001 και τα άρθρα 1 και 29 παρ. 8 του Ν. 2882/2001.

6. 'Οτι οι προϋποθέσεις κήρυξης της προτεινόμενης απαλλοτρίωσης έχουν και ειδικότερα:

- Έχουν εκδοθεί οι κτηματολογικοί πίνακες και διαγράμματα των ιδιοκτησιών.
- Έχει υπολογισθεί η προβλεπόμενη δαπάνη απαλλοτρίωσης με σύστημα αντικειμενικού προσδιορισμού για τη σύσταση εναέριας δουλείας διέλευσης, η οποία ανέρχεται στο ποσό των 84,80 €.
- Έχει εκδοθεί η Έγκριση Περιβαλλοντικών Όρων (Ε.Π.Ο.) Α.Π. οικ. 197265/30-03-12 απόφαση Υπ. ΠΕΡΙΒΑΛΛΟΝΤΟΣ-ΕΝΕΡΓΕΙΑΣ ΚΑΙ ΚΛ. ΑΛΛΑΓΗΣ.
- Έχει ανακοινωθεί η προτεινόμενη απαλλοτρίωση σύμφωνα με τις διατάξεις του άρθρου 3 παρ. 3, 4, 5 του Ν. 2882/2001.
- Έχει εκδοθεί και δημοσιευθεί η αριθμ. 4520/259/21-2-2012 πράξη χαρακτηρισμού του Δασαρχείου Κοζάνης.
- Έχει εκδοθεί η ΑΠ 3407/2-7-2012 θετική γνωμοδότηση της Δ/νσης Αγροτικής Οικονομίας και και Κτηνιατρικής, της Περιφέρειας Δυτικής Μακεδονίας.
- Έχει υποβληθεί η με αριθμ. 22167/23-07-2012 δήλωση της ΑΔΜΗΕ Α.Ε., σε εφαρμογή των διατάξεων της παρ. 1γ του άρθρου 1 του Ν. 2985/2002 και περαιτέρω συντρέχουν οι προϋποθέσεις που ορίζονται στις διατάξεις του Ν. 2985/2002, αποφασίζουμε:

Κηρύσσουμε,

1. Τη σύσταση με αναγκαστική απαλλοτρίωση, υπέρ και με δαπάνες του Ανεξάρτητου Διαχειριστή Μεταφοράς Ηλεκτρικής ενέργειας, δουλεία εναέριας διέλευσης

των αγωγών της Γραμμής Μεταφοράς 150 kV «ΥΛΗΣ ΙΛΑΡΙΩΝΑ-ΣΥΣΤΗΜΑ (ΠΤΟΛΕΜΑΪΔΑ-ΛΑΜΙΑ) μέσα στο Νομό Κοζάνης σε λωρίδα εδάφους συνολικού μήκους πενήντα οχτώ μέτρων και ογδόντα εννέα εκατοστών (58,89 μ.) και συνολικού πλάτους σαράντα μέτρων (40 μ.), δηλαδή είκοσι μέτρα (20 μ.) δεξιά και είκοσι μέτρα (20 μ.) αριστερά από τον άξονα της γραμμής.

Η ανωτέρω λωρίδα εδάφους περιλαμβάνεται μεταξύ των Χ.Θ.:

Από τη Χ.Θ. 0+796.84 έως τη Χ.Θ. 0+821.23

Από τη Χ.Θ. 3+363.81 έως τη Χ.Θ. 3+398.32

Η χιλιομέτρηση της γραμμής σημειώνεται στη προβολή επί του εδάφους του άξονα της, ο οποίος εικονίζεται με συνεχή παχιά γραμμή στο με αριθμ. 62611/Ιανουάριος 2012/Φύλλο 1/κτηματολογικό διάγραμμα και η όδευση της γραμμής στο με αριθμ. 62610/Ιανουάριος 2012/Φύλλο 1/ χάρτη όδευσης-τριγωνισμού.

Η προς σύσταση δουλείας εναέριας διέλευσης των αγωγών απεικονίζεται στο με αριθμ. 62611/Ιανουάριος 2012/φύλλο 1/κτηματολογικό διάγραμμα - πίνακας που συνέταξε η αρμόδια Υπηρεσία του ΑΔΜΗΕ και περιλαμβάνεται στις κτηματικές περιοχές του Δήμου Σερβίων - Βελβεντού της Δημοτικής Ενότητας Καμβουνίων (Τοπικής Κοινότητας Τρανοβάλτου) του Νομού Κοζάνης.

2. Το περιεχόμενο της δουλείας σε όλα τα παραπάνω τμήματα της γραμμής συνίσταται αφενός στο δικαίωμα εισόδου στις βαρυνόμενες με δουλεία εκτάσεις του προσωπικού των συνεργείων και των τεχνικών μέσων της Δ.Ε.Η. ή των οριζόμενων απ' αυτή προσώπων για την εκτέλεση κάθε εργασίας εγκατάστασης, λειτουργίας, επιθεώρησης, επισκευών συντήρησης και αντικατάστασης των άνωθεν αυτών εναέριων αγωγών και πύργων τους. Στις βαρυνόμενες με δουλεία διέλευσης παραπάνω εκτάσεις επιτρέπεται η οικοδόμηση εφόσον πληρούνται αμφότεροι οι κατωτέρω δύο (2) όροι:

- Η κατακόρυφη απόσταση των υψηλότερων σημείων των κτισμάτων από τους αγωγούς της Γραμμής σε θερμοκρασία 50^0 C και άπνοια, πρέπει να είναι τουλάχιστον έξι (6) μέτρα.

Στο ύψος των κτισμάτων περιλαμβάνεται και κάθε είδους κατασκευή πάνω από αυτά (π.χ. δώματα, κουβούκλια απόληξης κλιμακοστασίων, στηθαία, ιστοί, κεραίες δεκτών τηλεόρασης κ.λπ.).».

- Τα κτίσματα ή οι εγκαταστάσεις δεν πρέπει να δημιουργούν δυσμενείς συνθήκες για την ασφάλεια και λειτουργία της γραμμής (αποθήκες εκρηκτικών και πετρελαιοειδών, εργοστάσια που αναδίδουν βλαβερούς καπνούς ή αέρια, συσσωρεύσεις εύφλεκτων υλικών κ.λπ.).

Όλα τα παραπάνω κτηματολογικά στοιχεία έχει θεωρήσει ο Προϊστάμενος της Δ/νσης Ηλεκτροπαραγωγής του Υπουργείου Περιβάλλοντος, Ενέργειας και Κλιματικής Αλλαγής Νικ. Σπυρόπουλος στις 10/09/2012.

Η απαλλοτρίωση κηρύσσεται σύμφωνα με τις διατάξεις του άρθρου 1 του Ν. 2985/2002 και με τον όρο ότι ο υπέρ ου πρέπει να καταθέσει σε προθεσμία τριών (3) μηνών από την κοινοποίηση της πράξης εγγυητική επιστολή αναγνωρισμένου πιστωτικού ιδρύματος για το 20% της προβλεπόμενης δαπάνης. Αν η επιστολή αυτή δεν κατατεθεί εμπρόθεσμα, εφαρμόζεται αναλόγως η παρ. 2 του άρθρου 11 του Κώδικα Αναγκαστικών Απαλλοτριώσεων Ακινήτων (Ν. 2882/2001).

Αν ο υπέρ ου δεν προβεί στη συντέλεση στις νόμιμες προθεσμίες, η εγγυητική επιστολή καταπίπτει υπέρ του Δημοσίου και των αναγνωρισμένων δικαιούχων σε ποσοστό 50% για τον καθένα.

Στην έκταση που απαλλοτριώνεται και συστήνεται δουλεία προβάλλουν δικαιώματα κυριότητας οι:

1) Δημήτριος Γρηγορίου Λιάκος,

2) Δημήτριος Παναγιώτη Χαμπίδης.

Η απόφαση αυτή να δημοσιευθεί στην Εφημερίδα της Κυβερνήσεως.

Ιωάννινα, 10 Οκτωβρίου 2012

Ο Γενικός Γραμματέας Αποκεντρωμένης Διοίκησης
ΗΛΙΑΣ ΘΕΟΔΩΡΙΔΗΣ

Αριθμ. 74193/4578 (2)

Βεβαίωση αυτοδίκαιης άρσης της μη συντελεσμένης αναγκαστικής απαλλοτρίωσης των ιδιοκτησιών με Κ.Α.-0108038 Παπανικολάου Ιωάννη και Κ.Α.-0108090 Πάκου Βικτωρίας, Παπανικολάου Κων/νου και Παπανικολάου Σταύρου στο Ο.Τ. 70 (Πάρκινγκ) περιοχής Καρδαμιτσίων Δήμου Ιωαννιτών.

Ο ΠΕΡΙΦΕΡΕΙΑΡΧΗΣ ΗΠΕΙΡΟΥ

Έχοντας υπόψη τις διατάξεις:

1. Του αρθ. 11 του Ν.Δ. 797/1971 «περί αναγκαστικών απαλλοτριώσεων» και του Ν. 2882/2001 (ΦΕΚ 17/Α/2001) «Κώδικας Αναγκαστικών Απαλλοτριώσεων Ακινήτων» και ειδικότερα των άρθ. 7 και 11 όπως συμπληρώθηκαν με το άρθ. 1 του Ν. 2985/2002 (ΦΕΚ 18/Α/2002) με το άρθρ. 31 του Ν. 3130/2003 (ΦΕΚ 76/Α/2003) και με το άρθρο 39 του Ν. 4024/2011 (ΦΕΚ 226/Α/2011).

2. Του Ν. 3852/2010 (ΦΕΚ 87/Α/2010) και συγκεκριμένα το άρθ. 186 αυτού.

3. Του Π.Δ. 140/2010 (ΦΕΚ 233/Α/27.12.2010) «Οργανισμός της Περιφέρειας Ηπείρου».

4. Της υπ' αριθμ. 249/2010 γνωμοδότησης του Νομικού Συμβουλίου του Κράτους (τμήμα Ε) που έγινε αποδεκτή από το ΥΠΕΚΑ (αριθ. 50862/22-11-2010 έγγραφό τους).

5. Του αρθ. 17 του Συντάγματος.

6. Της υπ' αριθμ. 623/15-9-1989 απόφασης Νομάρχη Ιωαννίνων (ΦΕΚ 598/Δ/1989) έγκρισης του ρ.σ. περιοχής Καρδαμιτσίων Δ.Ι. όπως τροποποιήθηκε και ισχύει σήμερα.

7. Της υπ' αριθμ. 8222/30-8-2007 απόφασης Νομάρχη Ιωαννίνων κύρωσης της 4/2007 Π.Ε. Καρδαμιτσίων (τ.2065, α/α-23) καθώς και της 3428/2009 όμοιας με την οποία κυρώθηκε η 47/09 διορθωτική πράξη.

8. Της υπ' αριθ. 326/2010 απόφασης Μονομελούς Πρωτοδικείου Ιωαννίνων περί του καθορισμού προσωρινής τιμής μονάδος και αναγνώρισης δικαιούχων αποζημίωσης για τις ιδιοκτησίες με Κ.Α.-0108038 Παπανικολάου Ιωάννη και Κ.Α.-0108090 Πάκου Βικτωρίας, Παπανικολάου Κων/νου και Παπανικολάου Σταύρου στο Ο.Τ. 70 (Πάρκινγκ) περιοχής Καρδαμιτσίων Δ.Ι.

9. Το με αριθ. 23383/16-11-2010 έγγραφο διαβίβασης των φύλλων εκκαθάρισης Διεύθυνσης Περ/ντος και Πολ/μίας Δ.Ι. προς τη Δ/νης Οικονομικών Υπηρεσιών.

10. Την με αριθ. 48/2012 Διαταγή Πληρωμής Μονομελούς Πρωτοδικείου Ιωαννίνων.

11. Τις με αριθ. 91/2010 και 179/2010 αποφάσεις Δ.Σ. Δήμου Ιωαννιτών περί της αποζημίωσης ιδ/σιών που ρυμοτομούνται για Κ.Χ. ή δεσμεύονται για Κ.Φ. στην περιοχή Καρδαμίτσια με το σύστημα ανταλλαγής με ακίνητα του Δήμου.

12. Τις με αριθ. 19652/30-8-2010 και 22018/22-9-2010 αιτήσεις Παπανικολάου Ιωάννη, Παπανικολάου Κων/νου, Παπανικολάου Σταύρου και Παπανικολάου-Πάκου Βικτωρίας αντίστοιχα με τις οποίες δηλώνουν ότι δεν επιθυμούν ανταλλαγή των ρυμοτομούμενων ακινήτων τους με δημοτικά ακίνητα και ζητούν από το Δ.Ι. την καταβολή των οφειλόμενων αποζημιώσεων.

13. Την με αριθ. 62066/8208/2012 διαπιστωτική πράξη Δημάρχου Ιωαννιτών καθώς και της 60039/7317/4456/9-8-2012 βεβαίωσης Δνσης οικονομικών υπηρεσιών περί μη καταβολής της νομίμως οφειλόμενης αποζημίωσης λόγω ρυμοτομίας προς τις ιδιοκτησίες με Κ.Α.-0108038 και Κ.Α.-0108090 στο ο.τ. 70 του ρ.σ. Καρδαμιτσίων Δ.Ι.

14. Τις με αριθ. 603/2008, 843/2009 και 4452/2010 αποφάσεις του Συμβουλίου της Επικρατείας.

15. Το κτηματογραφικό διάγραμμα της 4/2007 Π.Ε. περιοχής Καρδαμιτσίων για το ο.τ. 70 σε κλίμακα 1:1000, όπου με μπλε χρώμα σημειώνεται η προς ανάκληση έκταση των ιδιοκτησιών με Κ.Α.-0108038 και Κ.Α.-0108090.

16. Το με αριθ. 63515/8378/21-8-12 έγγραφο Διεύθυνσης ΠΕ και ΠΟ Δ.Ι. μετά των συν/νων του, από τα οποία προκύπτουν ότι έχουν τηρηθεί οι διατάξεις και οι προϋποθέσεις των άρθ. 7 παρ. 1 και άρθ. 11 παρ. 3 του Ν.Δ. 797/1971 και του Ν. 2882/2001 περί αναγκαστικών απαλλοτριώσεων αντίστοιχα.

17. Την υποχρέωση της αρμόδιας για την κήρυξη της απαλλοτρίωσης αρχής να εκδώσει βεβαιωτική πράξη για την επελθούσα αυτοδίκαιη άρση της απαλλοτρίωσης, λόγω της παρέλευσης του απαιτούμενου από το νόμο χρονικού διαστήματος 18 μηνών (στις 13-3-2012), από την ημερομηνία δημοσίευσης της υπ' αριθ. 326/2010 απόφασης Μονομελούς Πρωτοδικείου Ιωαννίνων στις 13-9-2010 καθορισμού προσωρινής τιμής μονάδος.

18. Την οικονομική αδυναμία του Δήμου Ιωαννιτών να καταβάλλει στους θιγόμενους ιδιοκτήτες την δικαστικά καθορισθείσα αποζημίωση τους για την απαλλοτρίωση των ακινήτων τους, αποφασίζουμε:

Την αυτοδίκαιη άρση της μη συντελεσμένης αναγκαστικής απαλλοτρίωσης των ιδιοκτησιών με Κ.Α.-0108038 Παπανικολάου Ιωάννη και Κ.Α.-0108090 Πάκου Βικτωρίας, Παπανικολάου Κων/νου και Παπανικολάου Σταύρου στο Ο.Τ. 70 (Πάρκινγκ) περιοχής Καρδαμιτσίων Δήμου Ιωαννιτών, που κηρύχθηκε με την με αριθ. 623/15-9-1989 απόφαση Νομάρχη Ιωαννίνων (ΦΕΚ 598/Δ/1989) έγκρισης του ρ.σ., λόγω μη συντέλεσης της απαλλοτρίωσης μέσα σε 18 μήνες (στις 13-3-2012), από την ημερομηνία δημοσίευσης της υπ' αριθ. 326/2010 απόφασης Μονομελούς Πρωτοδικείου Ιωαννίνων (στις 13-9-2010) του προσωρινού καθορισμού της αποζημίωσης, σύμφωνα με τις διατάξεις των άρθρων 7 παρ. 1 και άρθρο 11 παρ. 3 του Ν.Δ. 797/1971 και του Ν. 2882/2001 περί αναγκαστικών απαλλοτριώσεων αντίστοιχα.

Ειδικότερα για το τμήμα της ιδιοκτησίας με Κ.Α.-0108038 Παπανικολάου Ιωάννη του Κων/νου, εμβαδού (1.156,34 μ2), όπως φαίνεται με στοιχεία (3, 3α, 9α, 9, 8, 7, 6, 5, 4, 3) αριθμό πολυγώνου (099), και για το τμήμα της ιδιοκτησίας με Κ.Α.-0108090 Πάκου Βικτωρίας του Μιχαήλ, Παπανικολάου Κων/νου του Νικολάου και Παπανικολάου Σταύρου του Νικολάου, εμβαδού (749,10 μ2) όπως φαίνεται με στοιχεία (1, 2, 3, 4, 5, 6, 1) αριθμός πολυγώνου (097), στο συνημμένο διάγραμμα αποτύπωσης των απαλλοτριωμένων χώρων που συνοδεύει την με αριθ. 4/2007 πράξη εφαρμογής.


Η εν λόγω έκταση φαίνεται σημειωμένη με μπλε στο συνημμένο τοπογραφικό διάγραμμα του ρ.σ. σε κλίμακα 1:1000.

Με τις κανονιστικές διατάξεις της Απόφασης αυτής δεν προκαλείται δαπάνη σε βάρος του Δημοσίου ή του Ο.Τ.Α. κατά τις διατάξεις του άρθρου 29Α του Ν. 2081/1992.

Η απόφαση αυτή να δημοσιευθεί στην Εφημερίδα της Κυβερνήσεως.

Ιωάννινα, 23 Οκτωβρίου 2012

Ο Περιφερειάρχης
ΑΛΕΞΑΝΔΡΟΣ ΚΑΧΡΙΜΑΝΗΣ

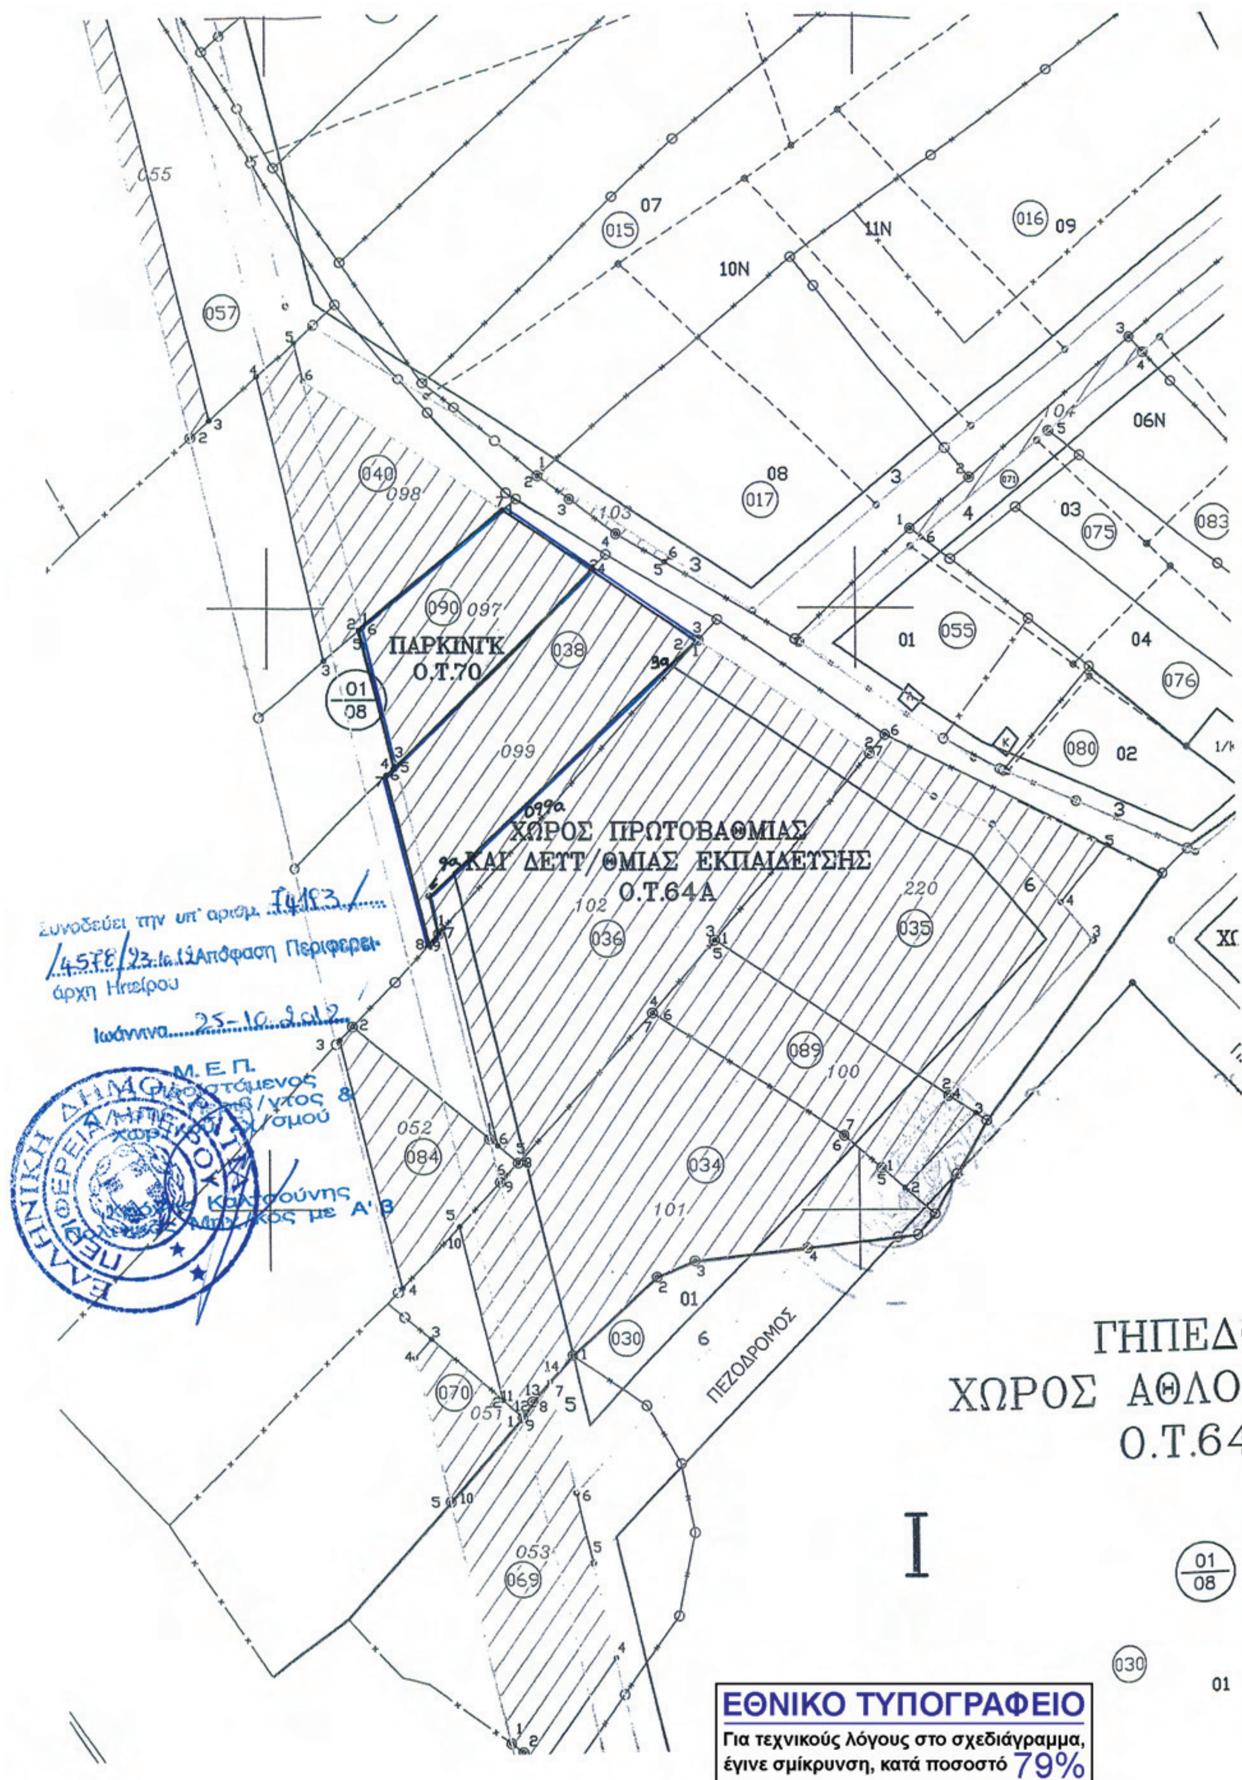

ΕΘΝΙΚΟ ΤΥΠΟΓΡΑΦΕΙΟ

Για τεχνικούς λόγους στο σχεδιάγραμμα, έγινε σμίκρυνση, κατά ποσοστό 79%

ΠΙΝΑΚΑΣ ΑΠΑΛΛΟΤΡΙΟΥΜΕΝΩΝ ΧΩΡΩΝ (που δεν εξασφαλίζονται από εισφορές άρθρο 9 παρ. β προδιαγραφών				
Α/Α ΠΟΛΥΓΩΝΟΥ	ΕΜΒΑΔΟΝ ΠΟΛΥΓΩΝΟΥ	Α/Α ΚΟΡΥΦΗΣ ΠΟΛΥΓΩΝΟΥ	Χ	Υ
97	749.10	1	207939.99	629616.28
97	749.10	2	207955.18	629606.39
97	749.10	3	207922.08	629573.87
97	749.10	4	207921.53	629573.33
97	749.10	5	207915.96	629596.30
97	749.10	6	207916.52	629596.77
97	749.10	1	207939.99	629616.28
99	1156.34	3	207973.12	629594.70
99	1156.34	3α	207968.59	629590.49
99	1156.34	9α	207927.37	629552.08
99	1156.34	9	207928.88	629545.85
99	1156.34	8	207927.19	629543.99
99	1156.34	7	207920.35	629572.17
99	1156.34	6	207921.53	629573.33
99	1156.34	5	207922.08	629573.87
99	1156.34	4	207955.18	629606.39
99	1156.34	3	207973.12	629594.70

Συνοδεύει την υπ' αριθμ. 74193/4578/
/23-10-2012 Απόφαση Περιφερειάρχη Ηπείρου

Ιωάννινα 25-10-2012



Αριθμ. 4176/176785 (3)

Κίνηση της διαδικασίας σύνταξης της μελέτης «Γενικό Πολεοδομικό Σχέδιο (ΓΠΣ) Δ.Ε. Ιστιαίας του Δήμου Ιστιαίας - Αιδηψού» που πρόκειται να εκπονηθεί στα όρια της Δημοτικής Ενότητας Ιστιαίας του Δήμου Ιστιαίας - Αιδηψού Π.Ε. Ευβοίας.

Η ΓΕΝΙΚΗ ΓΡΑΜΜΑΤΕΑΣ ΑΠΟΚΕΝΤΡΩΜΕΝΗΣ ΔΙΟΙΚΗΣΗΣ ΘΕΣΣΑΛΙΑΣ-ΣΤΕΡΕΑΣ ΕΛΛΑΔΑΣ

Έχοντας υπόψη:

1. Τις διατάξεις του άρθρου 3 (παρ. 1) του Ν. 1337/1983 (ΦΕΚ 33Α) «Επέκταση των πολεοδομικών σχεδίων, οικιστική ανάπτυξη και σχετικές ρυθμίσεις».

2. Τις διατάξεις του άρθρου 4 (παρ. 10) και 5 του Ν. 2508/1997 (ΦΕΚ 124Α) «Βιώσιμη οικιστική ανάπτυξη των πόλεων και οικισμών της χώρας και άλλες διατάξεις».

3. Τον Ν. 2503/97 (ΦΕΚ 107Α) «Διοίκηση, οργάνωση, στελέχωση της Περιφέρειας ρύθμιση θεμάτων για την τοπική αυτοδιοίκηση και άλλες διατάξεις».

4. Τον Ν. 3852/2010 (ΦΕΚ 87Α) «Νέα Αρχιτεκτονική της Αυτοδιοίκησης και της Αποκεντρωμένης Διοίκησης-πρόγραμμα Καλλικράτης» και ειδικότερα τα άρθρα 6 και 280 αυτού.

5. Το ΠΔ 138/2010 (ΦΕΚ 231Α) «Οργανισμός της Αποκεντρωμένης Διοίκησης Θεσσαλίας-Στερεάς Ελλάδας».

6. Την υπ' αριθμ. 228/2012 απόφαση του Δημοτικού Συμβουλίου του Δήμου Ισπαίας - Αιδηψού.

7. Την αριθ. 6570/16-9-2010 απόφαση ένταξης του έργου με τίτλο «ΓΕΝΙΚΟ ΠΟΛΕΟΔΟΜΙΚΟ ΣΧΕΔΙΟ (ΓΠΣ) ΔΗΜΟΥ ΙΣΤΙΑΙΑΣ Ν. ΕΥΒΟΙΑΣ» στο Επιχειρησιακό Πρόγραμμα Θεσσαλίας - Στερεάς Ελλάδας - Ηπείρου 2007-2013.

8. Το αριθμ. 1423/6-4-2012 έγγραφο της Δ/νσης ΠΕΧΩΣ της Περιφέρειας Στερεάς Ελλάδας με το οποίο αιτήθηκε την έκδοση απόφασης Κίνησης Διαδικασίας για τη μελέτη του ΓΠΣ του θέματος καθώς και το αριθμ. 5636/30-8-2012 έγγραφό της.

9. Την αριθμ. ΝΑ0118 Τροπ.0/16-6-2011 Συλλογική Απόφαση του Υπουργείου Οικονομίας, Ανταγωνιστικότητας και Ναυτιλίας για την ένταξη του έργου του θέματος στο ΠΔΕ 2011.

10. Το γεγονός ότι σύμφωνα με το άρθρο 2 του Ν. 3852/2010 ο πρώην Δήμος Ιστιαίας αποτελεί πλέον Δημοτική Ενότητα του Δήμου Ιστιαίας - Αιδηψού που συστήθηκε με το άρθρο 1 του ίδιου νόμου.

11. Το γεγονός ότι από τις κανονιστικές διατάξεις αυτής της απόφασης, δεν προκαλείται δαπάνη εις βάρος του κρατικού προϋπολογισμού ή του προϋπολογισμού του οικείου ΟΤΑ, αποφασίζουμε:


1. Την κίνηση της διαδικασίας σύνταξης της μελέτης «Γενικό Πολεοδομικό Σχέδιο (ΓΠΣ) Δ.Ε. Ιστιαίας του Δήμου Ιστιαίας - Αιδηψού» που πρόκειται να εκπονηθεί στα όρια της Δημοτικής Ενότητας Ιστιαίας του Δήμου Ιστιαίας - Αιδηψού Π.Ε. Ευβοίας, τα όρια της οποίας φαίνονται στο συνημμένο διάγραμμα κλίμακας 1/100.000.

2. Η ισχύς της παρούσας απόφασης αρχίζει από την δημοσίευση της στην Εφημερίδα της Κυβερνήσεως.

Η απόφαση αυτή με το συνημμένο διάγραμμα να δημοσιευθεί στην Εφημερίδα της Κυβερνήσεως.

Λαμία, 15 Οκτωβρίου 2012

Η Γενική Γραμματέας
Αποκεντρωμένης Διοίκησης
ΚΑΛΛΙΟΠΗ ΓΕΡΑΚΟΥΔΗ

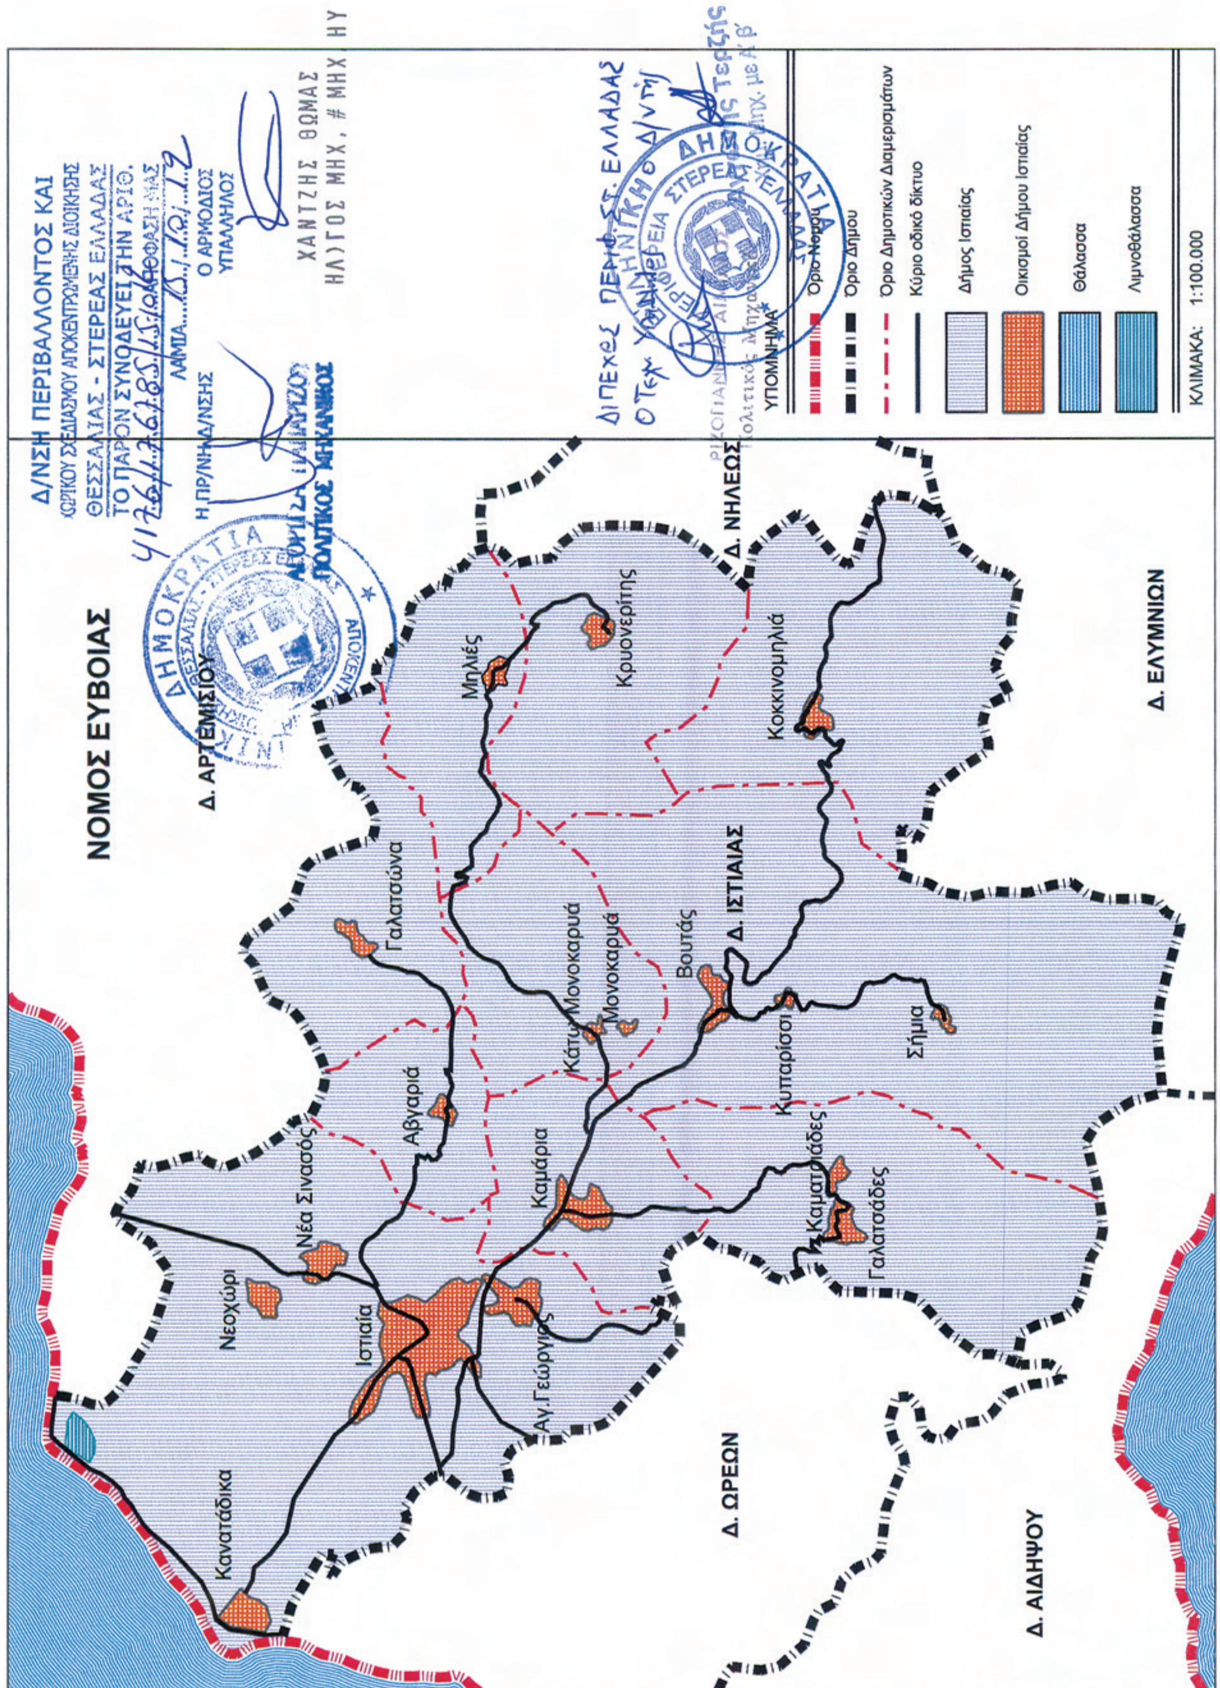

ΕΘΝΙΚΟ ΤΥΠΟΓΡΑΦΕΙΟ
Για τεχνικούς λόγους στο σχεδιάγραμμα, έγινε σμίκρυνση, κατά ποσοστό 83%

ΕΘΝΙΚΟ ΤΥΠΟΓΡΑΦΕΙΟ

ΕΦΗΜΕΡΙΣ ΤΗΣ ΚΥΒΕΡΝΗΣΕΩΣ

ΤΙΜΗ ΠΩΛΗΣΗΣ ΦΥΛΛΩΝ ΤΗΣ ΕΦΗΜΕΡΙΔΑΣ ΤΗΣ ΚΥΒΕΡΝΗΣΕΩΣ

Σε έντυπη μορφή:

- Για τα Φ.Ε.Κ. από 1 έως 16 σελίδες σε 1 € προσαυξανόμενη κατά 0,20 € για κάθε επιπλέον οκτασέλιδο ή μέρος αυτού.
- Για τα φωτοαντίγραφα Φ.Ε.Κ. σε 0,15 € ανά σελίδα.

Σε μορφή DVD/CD:

Τεύχος	Ετήσια έκδοση	Τριμηνιαία έκδοση	Μηνιαία έκδοση
Α΄	150 €	40 €	15 €
Β΄	300 €	80 €	30 €
Γ΄	50 €	-	-
Υ.Ο.Δ.Δ.	50 €	-	-
Δ΄	110 €	30 €	-

Τεύχος	Ετήσια έκδοση	Τριμηνιαία έκδοση	Μηνιαία έκδοση
Α.Α.Π.	110 €	30 €	-
Ε.Β.Ι.	100 €	-	-
Α.Ε.Δ.	5 €	-	-
Δ.Δ.Σ.	200 €	-	20 €
Α.Ε.-Ε.Π.Ε.	-	-	100 €

- Η τιμή πώλησης μεμονωμένων Φ.Ε.Κ. σε μορφή cd-rom από εκείνα που διατίθενται σε ψηφιακή μορφή και μέχρι 100 σελίδες, σε 5 € προσαυξανόμενη κατά 1 € ανά 50 σελίδες.

ΕΤΗΣΙΕΣ ΣΥΝΔΡΟΜΕΣ Φ.Ε.Κ.

Τεύχος	Έντυπη μορφή
Α΄	225 €
Β΄	320 €
Γ΄	65 €
Υ.Ο.Δ.Δ.	65 €

Τεύχος	Έντυπη μορφή
Δ΄	160 €
Α.Α.Π.	160 €
Ε.Β.Ι.	65 €
Α.Ε.Δ.	10 €

Τεύχος	Έντυπη μορφή
Α.Ε.-Ε.Π.Ε.	2.250 €
Δ.Δ.Σ.	225 €
Α.Σ.Ε.Π.	70 €
Ο.Π.Κ.	-

- Το τεύχος Α.Σ.Ε.Π. (έντυπη μορφή) θα αποστέλλεται σε συνδρομητές ταχυδρομικά, με την επιβάρυνση των 70 €, ποσό το οποίο αφορά τα ταχυδρομικά έξοδα.

- Η καταβολή γίνεται σε όλες τις Δημόσιες Οικονομικές Υπηρεσίες (Δ.Ο.Υ.). Το πρωτότυπο διπλότυπο (έγγραφο αριθμ. πρωτ. 9067/28.2.2005 2η Υπηρεσία Επιτρόπου Ελεγκτικού Συνεδρίου) με φροντίδα των ενδιαφερομένων, πρέπει να αποστέλλεται ή να κατατίθεται στο Εθνικό Τυπογραφείο (Καποδιστρίου 34, Τ.Κ. 104 32 Αθήνα).
- Σημειώνεται ότι φωτοαντίγραφα διπλοτύπων, ταχυδρομικές Επιταγές για την εξόφληση της συνδρομής, δεν γίνονται δεκτά και θα επιστρέφονται.
- Οι οργανισμοί τοπικής αυτοδιοίκησης, τα νομικά πρόσωπα δημοσίου δικαίου, τα μέλη της Ένωσης Ιδιοκτητών Ημερησίου Τύπου Αθηνών και Επαρχίας, οι τηλεοπτικοί και ραδιοφωνικοί σταθμοί, η Ε.Σ.Η.Ε.Α, τα τριτοβάθμια συνδικαλιστικά όργανα και οι τριτοβάθμιες επαγγελματικές ενώσεις δικαιούνται έκπτωσης πενήντα τοις εκατό (50%) επί της ετήσιας συνδρομής.
- Το ποσό υπέρ ΤΑ.Π.Ε.Τ. (5% επί του ποσού συνδρομής), καταβάλλεται ολόκληρο (Κ.Α.Ε. 3512) και υπολογίζεται πριν την έκπτωση.
- Στην Ταχυδρομική συνδρομή του τεύχους Α.Σ.Ε.Π. δεν γίνεται έκπτωση.

Πληροφορίες για δημοσιεύματα που καταχωρίζονται στα Φ.Ε.Κ. στο τηλ.: 210 5279000.
Φωτοαντίγραφα παλαιών Φ.Ε.Κ.: τηλ.: 210 8220885.

Τα φύλλα όλων των τευχών της Εφημερίδας της Κυβερνήσεως διατίθενται δωρεάν σε ηλεκτρονική μορφή από την ιστοσελίδα του Εθνικού Τυπογραφείου (www.et.gr)

Ηλεκτρονική Διεύθυνση: http://www.et.gr - e-mail: webmaster.et@et.gr

ΟΙ ΥΠΗΡΕΣΙΕΣ ΕΞΥΠΗΡΕΤΗΣΗΣ ΠΟΛΙΤΩΝ ΛΕΙΤΟΥΡΓΟΥΝ ΚΑΘΗΜΕΡΙΝΑ ΑΠΟ 08:00 ΜΕΧΡΙ 13:30



ΑΠΟ ΤΟ ΕΘΝΙΚΟ ΤΥΠΟΓΡΑΦΕΙΟ
ΚΑΠΟΔΙΣΤΡΙΟΥ 34 * ΑΘΗΝΑ 104 32 * ΤΗΛ. 210 52 79 000 * FAX 210 52 21 004